




BOTTA

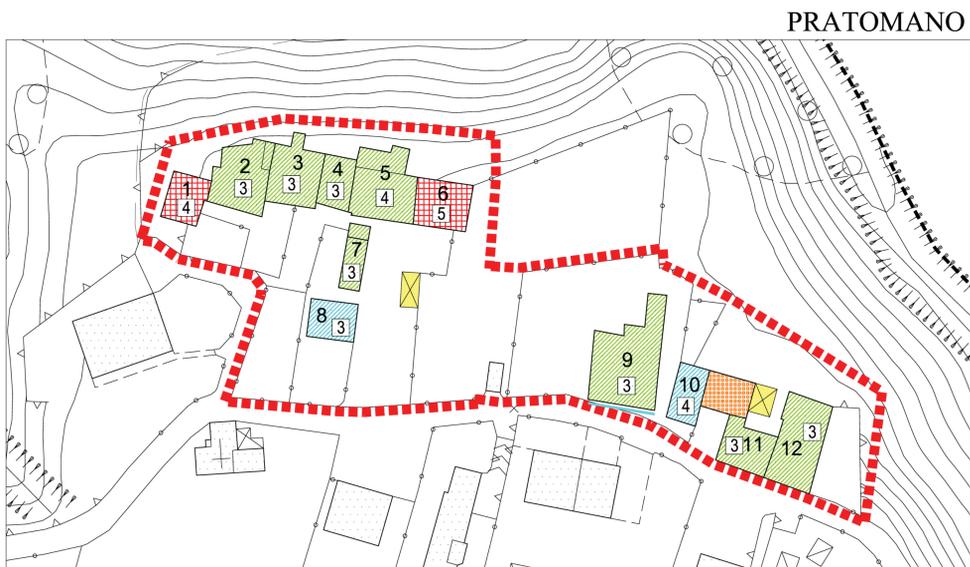

PRATOMANO

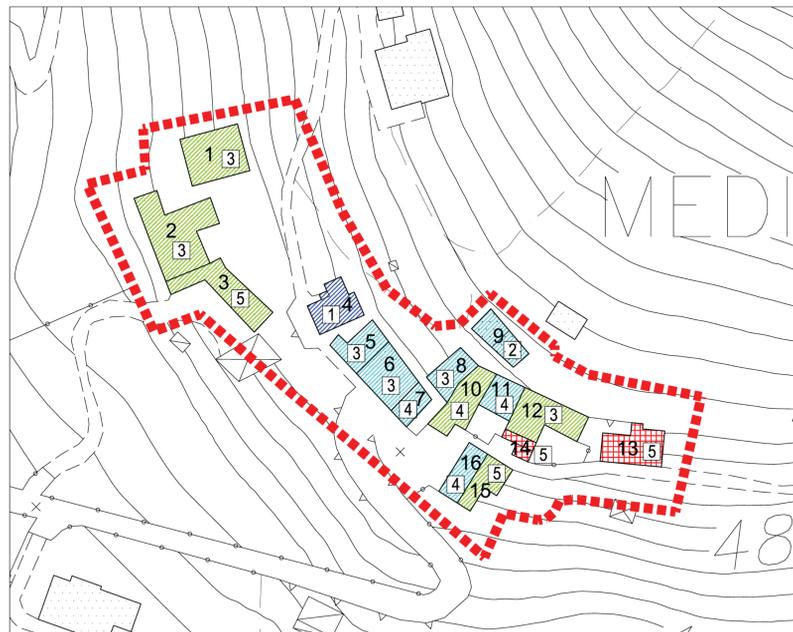


MEDIGLIO

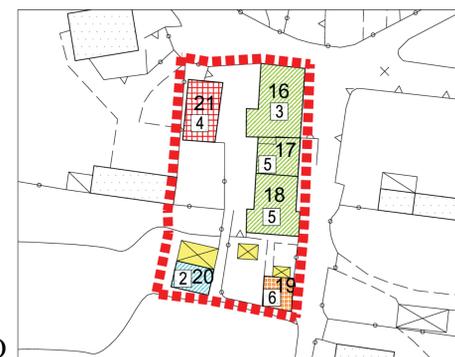

CACHINAGLIO

CAPISONI

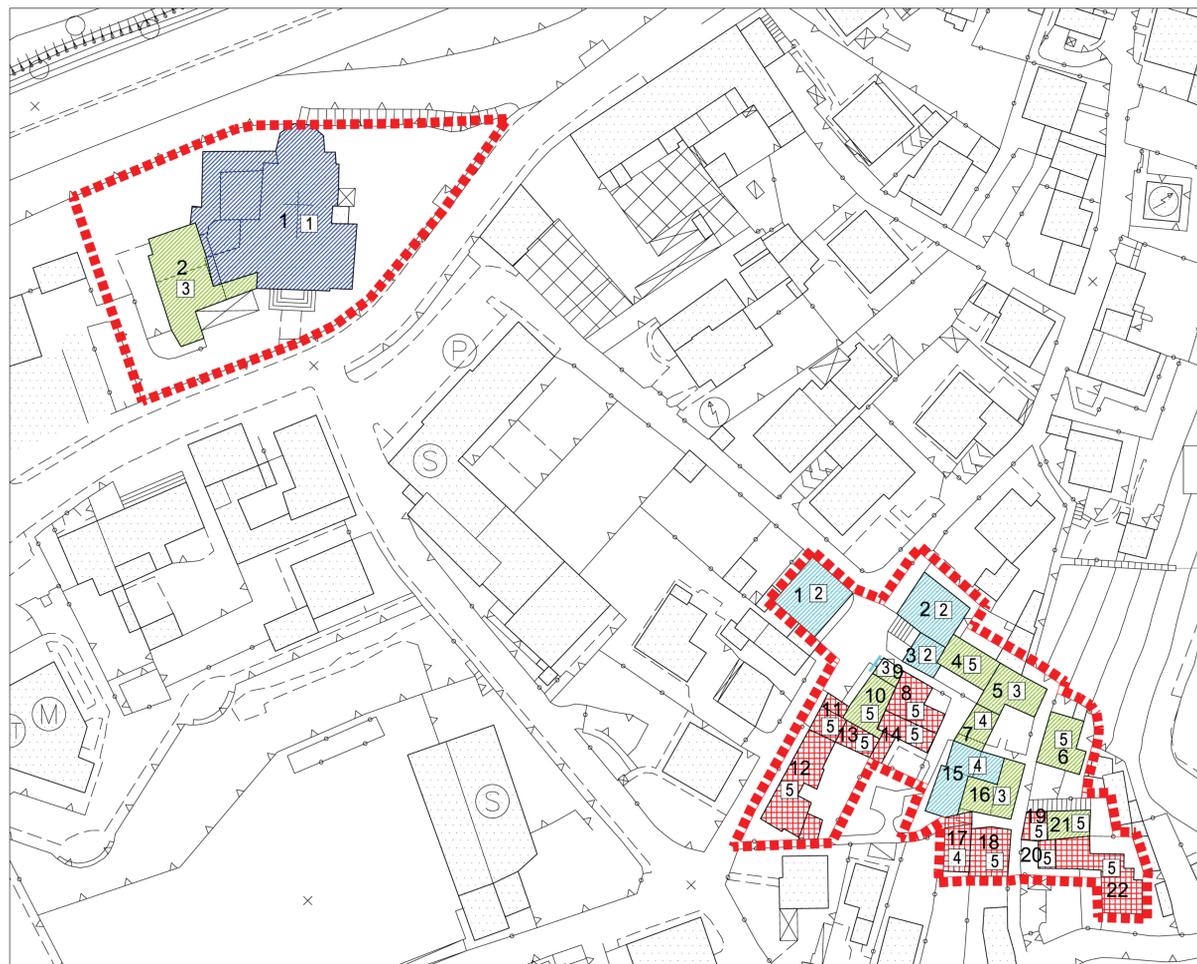

Caratteri dell'edificazione

	edifici emergenti nella struttura urbana per particolari caratteristiche architettoniche
	edifici o parti di edifici di interesse architettonico e/o ambientale in situazione di sostanziale conservazione dei caratteri originali
	edifici o parti di edifici compromessi da alterazioni o degrado nei quali sono presenti tracce dell'impianto tipologico originario
	edifici di interesse urbanistico completamente trasformati nei caratteri compositivi originali
	edifici di recente edificazione
	superfettazioni
	edifici in contrasto con il contesto storico ambientale

gradi di intervento sugli edifici

1	GRADO 1 - restauro
2	GRADO 2 - risanamento conservativo
3	GRADO 3 - ristrutturazione interna
4	GRADO 4 - conferma stato di fatto
5	GRADO 5 - ristrutturazione edilizia
6	GRADO 6 - trasformazione per riqualificazione ambientale
7	GRADO 7 - demolizione

gradi di intervento sulle facciate

	GRADO 1 - rifacimento con ripristino elementi compositivi originali
	GRADO 2 - riprogettazione

perimetrazioni

	contesti di interesse storico ambientale
	unità di rilevamento e numerazione
	confine comunale

COMUNE DI SEDRINA
Provincia di Bergamo

PIANO DI GOVERNO DEL TERRITORIO

- adottato dal Consiglio Comunale con delibera n° 16 del 27/06/2007
- conforme al P.T.C.P. con delibera n° 623 del 22/11/2007
- approvato dal Consiglio Comunale con delibera n° 39 del 12/12/2007

PIANO DELLE REGOLE

scala 1:500
giugno 2007

Nuclei di valore storico ambientale
Disciplina degli interventi C3b
(Botta, Mediglio, Pratomano, Cachinaglio, Capisoni)

Progettista:
Dott. Arch. Margherita Fiorina
24129 Bergamo,
via Salvecchio, 13 tel. fax 035/248470
Collaboratori:
Dott. Arch. Marzia Lomboni, Arch. Adriana Pagani
Studio paesistico
Studio Gerundo-Dott. Arch. P. Pelliccioli, Ing. S. Quirico,
Dott. Agr. A. Massa Saluzzo, Dott. P. Arnoldi
Studio Geologico tecnico:
Dott. Geologo Augusto Azzoni
Analisi storico urbana:
Dott. Arch. Luca Zigrino